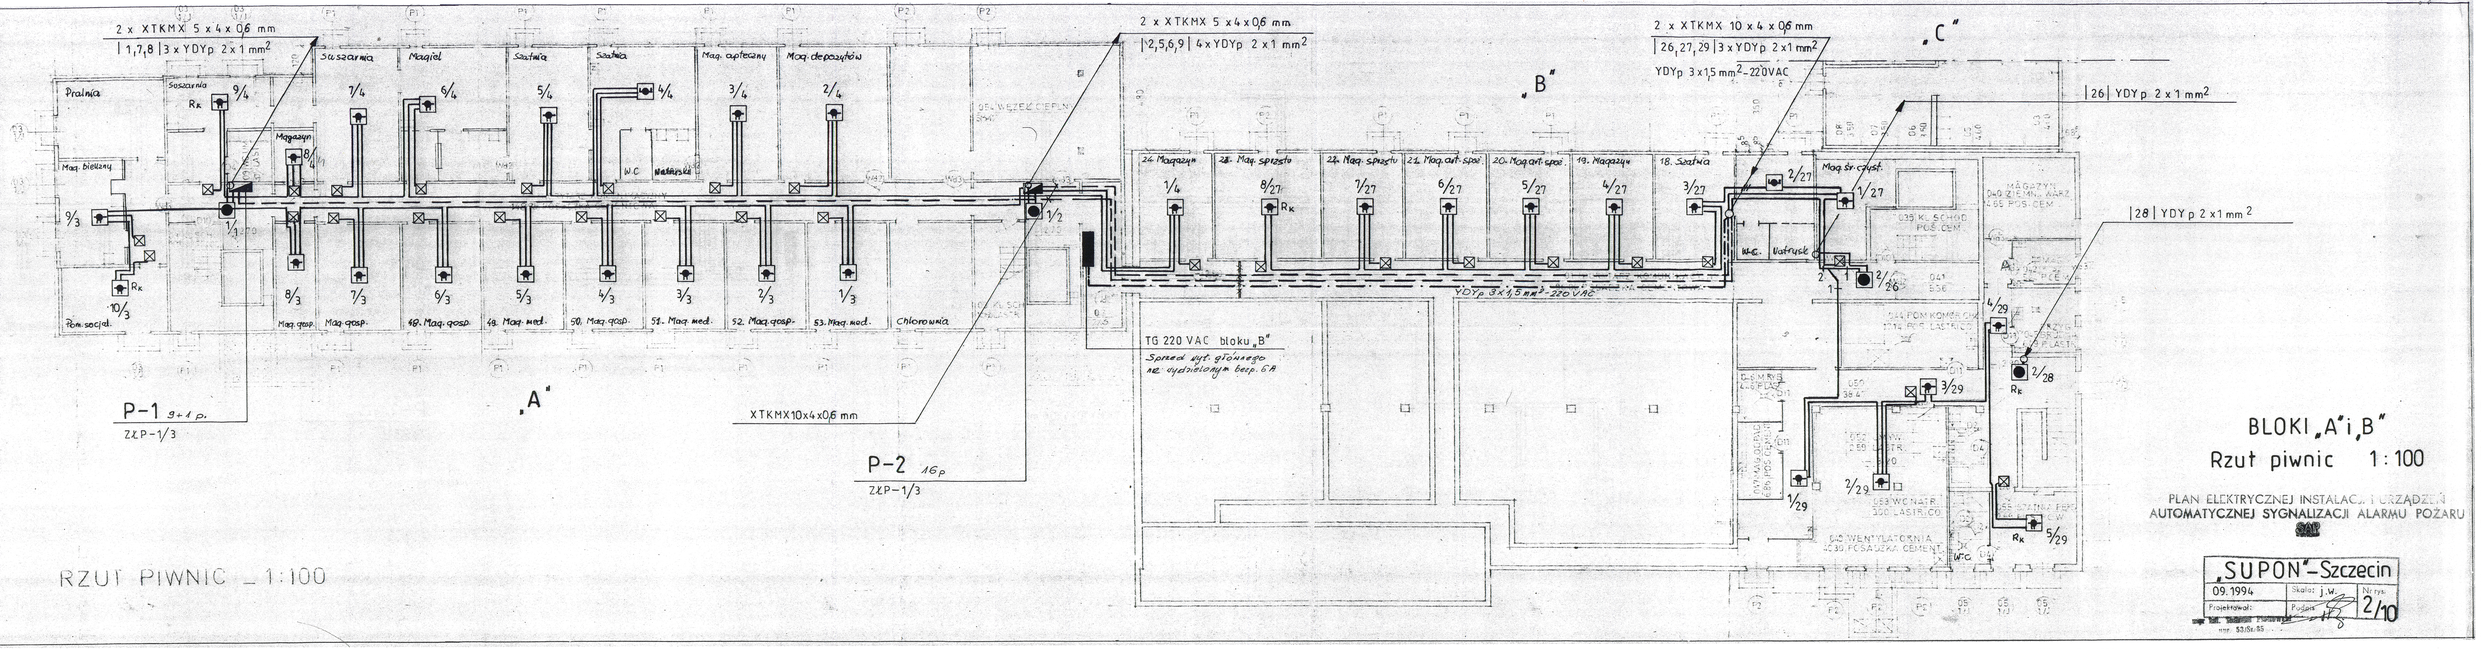

„C"
„B"
„A"
2 x XTKMX 10 x 4 x 0,6 mm
|26, 27, 29| 3 x YDYp 2 x 1 mm2
YDYp 3 x 1,5 mm2–220VAC
|26| YDYp 2 x 1 mm2
|28| YDYp 2 x 1 mm2
2 x XTKMX 5 x 4 x 0,6 mm
|2,5,6,9| 4 x YDYp 2 x 1 mm2
2 x XTKMX 5 x 4 x 0,6 mm
|1,7,8| 3 x YDYp 2 x 1 mm2
YDYp 3 x 1,5 mm2–220VAC
TG 220 VAC bloku „B"
Sprzed wyt. głównego
na wydzielonym bezp. 6A
XTKMX10x4x0,6 mm
P-2 16p
ZKP-1/3
P-1 9+1 p.
ZKP-1/3
1/27
2/27
3/27
4/27
5/27
6/27
7/27
8/27
1/4
2/4
3/4
4/4
5/4
6/4
7/4
8/4
9/4
1/2
1/3
2/3
3/3
4/3
5/3
6/3
7/3
8/3
9/3
10/3
1/29
2/29
3/29
4/29
5/29
2/26
2/28
Rk
Mag. śr. czyst.
Vatrysk
W.C.
18. Szatnia
19. Magazyn
20. Mag. art. spoż.
21. Mag. art. spoż.
22. Mag. sprzętu
23. Mag. sprzętu
24. Magazyn
Mag. depozytów
Mag. apteczny
Natryski
W.C
Szatnia
Szatnia
Magiel
Suszarnia
Magazyn
Suszarnia
Pralnia
Mag. bielizny
Pom. socjal.
Chlorownia
53. Mag. med.
52. Mag. gosp.
51. Mag. med.
50. Mag. gosp.
49. Mag. med.
48. Mag. gosp.
Mag. gosp.
Mag. gosp.
040 MAGAZYN ZIEMN. WARZ. 4.65 POS. CEM.
039 KL. SCHOD. POS. CEM.
041 5.56
044 POM. KOMOR. CH. 2.14 POS. LASTRICO
050 38.4
053 WĘZ. [illegible] 3.00 LASTRICO
045 WENTYLATORNIA 40.30 POSADZKA CEMENT.
047 MAG. ODPAD. 6.86 POS. CEMENT.
054 WĘZEŁ CIEPLNY
RZUT PIWNIC – 1:100

BLOKI „A" i „B"

Rzut piwnic 1 : 100

PLAN ELEKTRYCZNEJ INSTALACJI URZĄDZEŃ
AUTOMATYCZNEJ SYGNALIZACJI ALARMU POŻARU
SAP

„SUPON" – Szczecin
09.1994
Skala: j.w.
Nr rys. 2/10
Projektował:
Podpis